



ОБЩИНА СМЯДОВО

9820 гр. Смядово, пл. „Княз Борис I” №2; телефон: 05351/2033; факс: 05351/2226
obshtina_smyadovo@abv.bg www.smyadovo.bg

ДО
ФАТМЕ ХЮСЕИНОВА МЕХМЕДОВА
ДО
ИБРЯМ МУСТАФОВ ХАСАНОВ

С Ъ О Б Щ Е Н И Е

по § 4, ал.8 от ПЗР от Наредба № РД-02-20-5 от 15.12.2016г. за съдържанието,
създаването и поддържането на кад. карта и кад. Регистри-/ССПКККР/.

№ 93/03.11.2021 г.

Дирекция “Специализирана администрация” при Община Смядово, на основание § 4, ал.8 от ПЗР от Наредба № РД-02-20-5 от 15.12.2016г. за /ССПКККР/, съобщава на собствениците и носителите на други вещни права на недвижимите имот и, чиито права се засягат от изменението, съгласно § 4, ал.10 от ПЗР от Наредба № РД-02-20-5 от 15.12.2016г за /ССПКККР/:


Заповед № 715/03.11.2021 г. на Кмета на Община Смядово за

„Изменение на кадастралния план, в обхват: **поземлен имот с планоснимачен № 95 от кв. 43 по плана на с.Риш, общ. Смядово, обл. Шумен**, като се поправят вътрешните граници между поземлен имот с дв. пл. № 94 и дв. пл. №. 91 по съществуващите материализирани огради и сгради, а имотните граници към улиците се запазят съгласно действащия регулационен план на с. Риш“

На основание § 4, ал.9 от ПЗР от Наредба № РД-02-20-5 от 15.12.2016г. за /ССПКККР/, може да се обжалва по реда на Административнопроцесуалния кодекс по законосъобразност в четиринадесет дневен срок от съобщението й чрез Общината пред Административен съд Шумен.

Изготвил: (п)
инж. Калоян Киров
Директор дирекция „СА“

СКИЦА-ПРЕДЛОЖЕНИЕ
Проект за Изменение на Регуляционен План
за УПИ I-95, кв. 19
по плана с. Риш. общ. Смядово
М1:1000

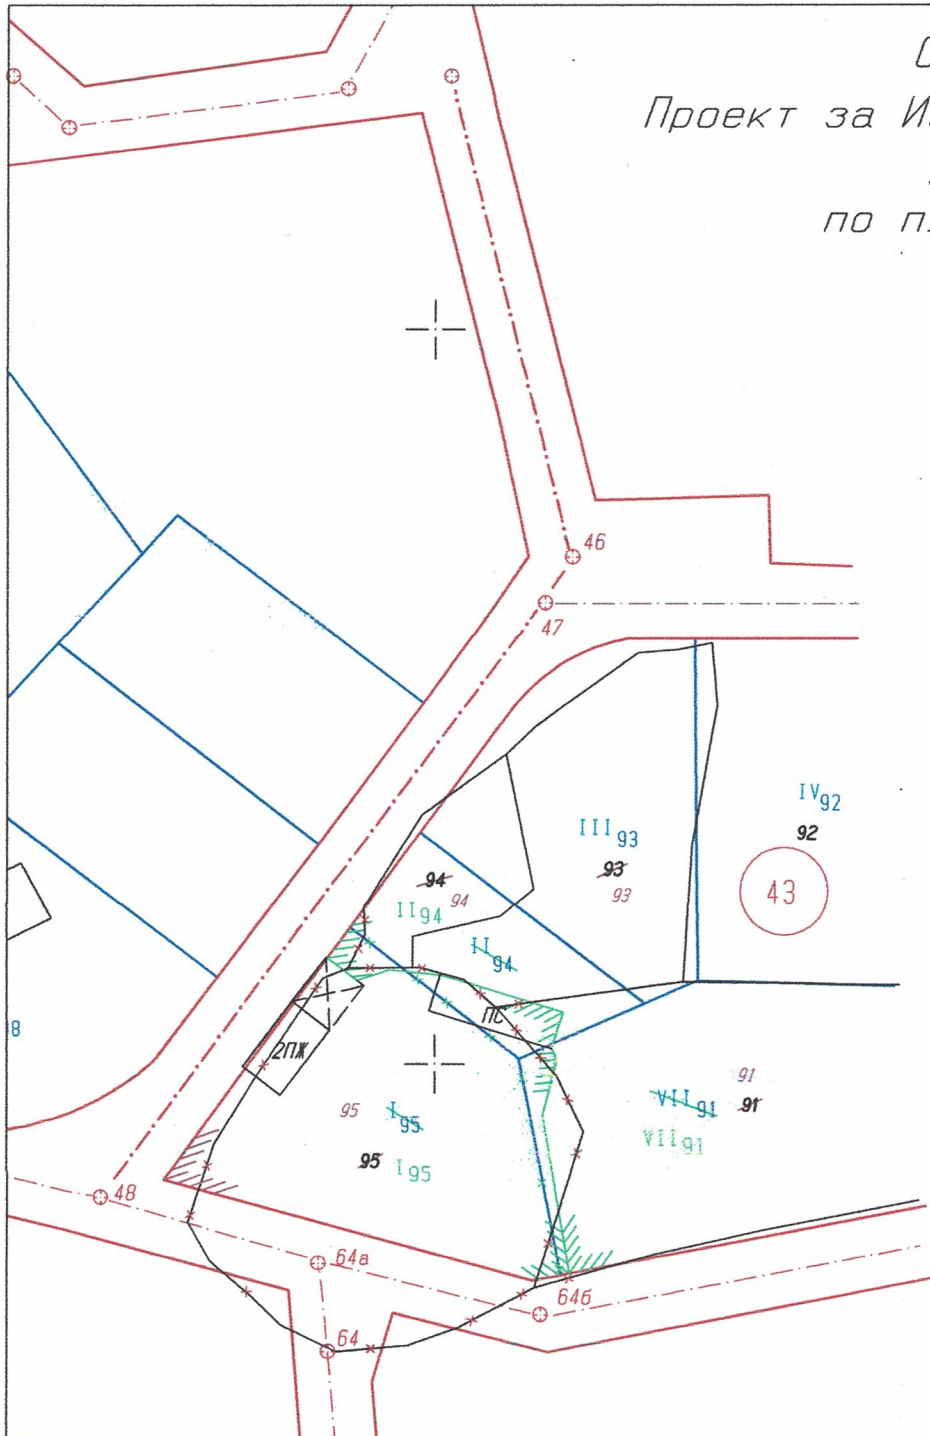

Площ преди корекции:
УПИ I-95, кв. 43=1427, кв. м.

Площ след корекции:
УПИ I-95, кв. 43=1554, кв. м.



Регистрационен № 39043

инж. ЮМЕР
МУСТАФА МУСТАФА

Секция:
ГПГ

Част от проекта:
по удостоверение
за одобряване

Изготвил /инж. Юмер Мустафа/